




A-A  
1:3

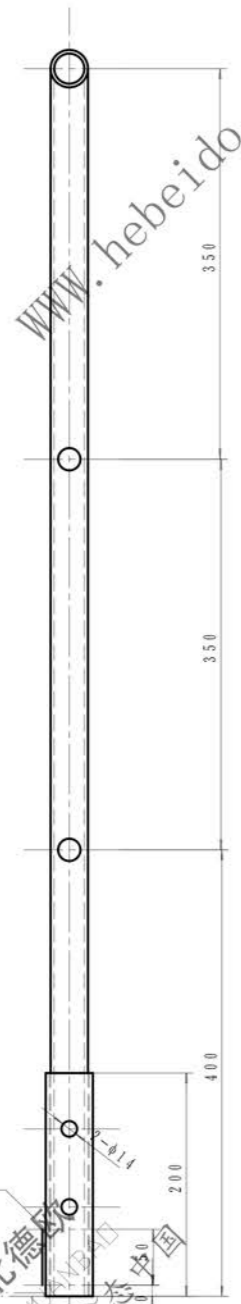


C-C  
1:3

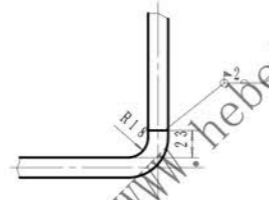




D-D  
1:1

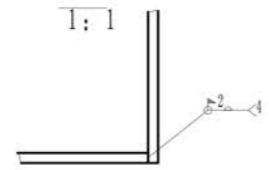

I向  
1:2

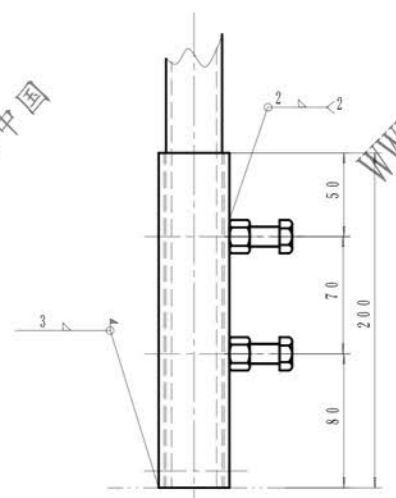

B-B  
1:3

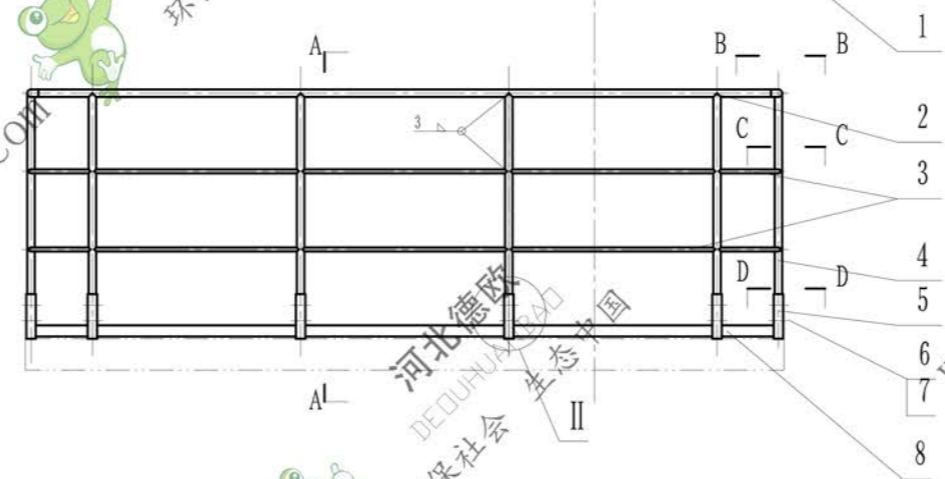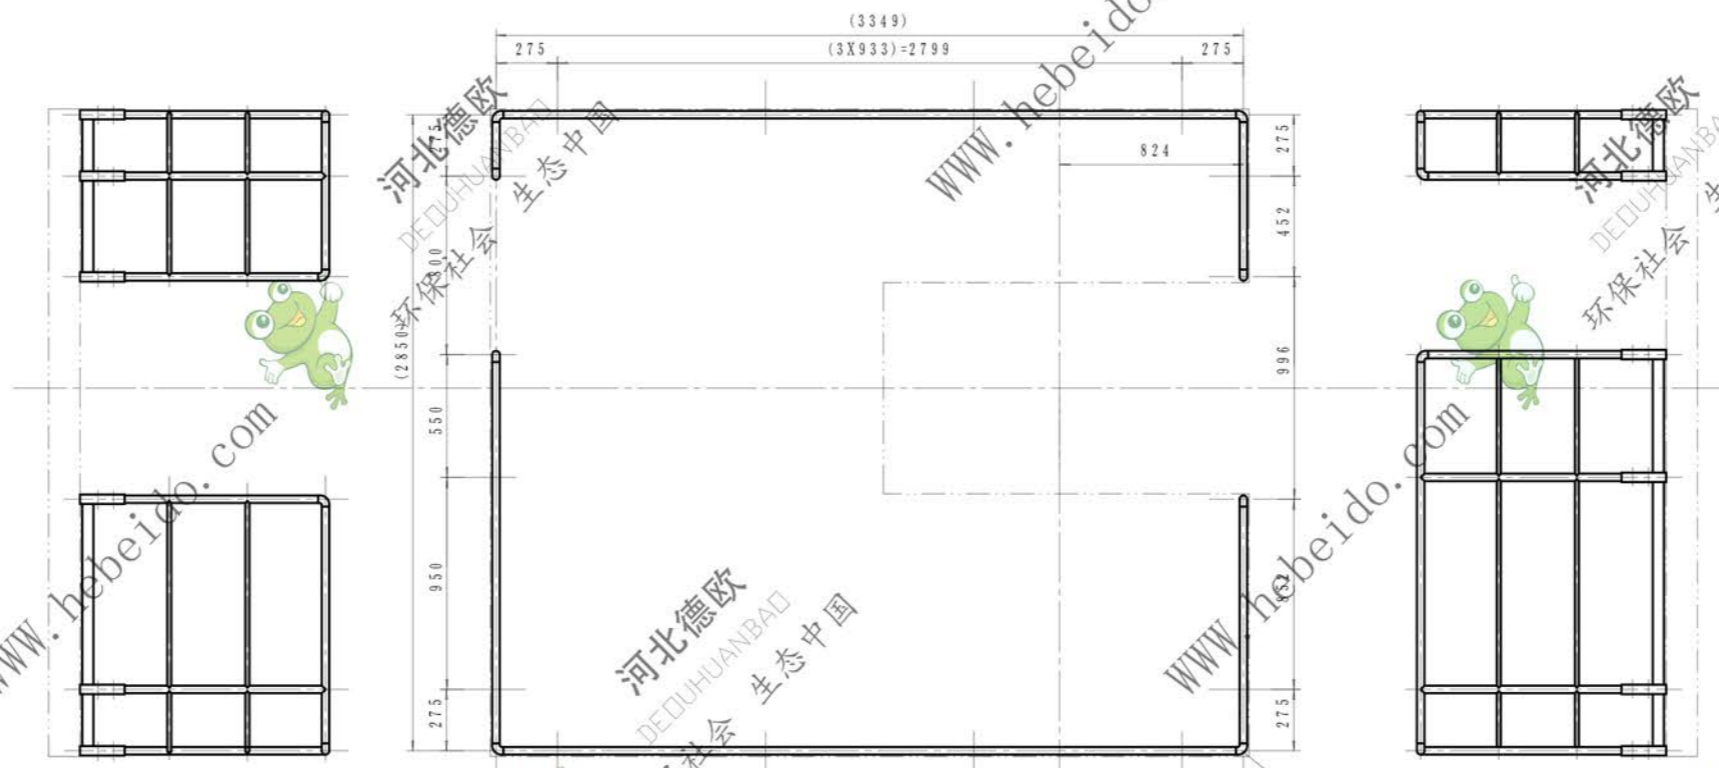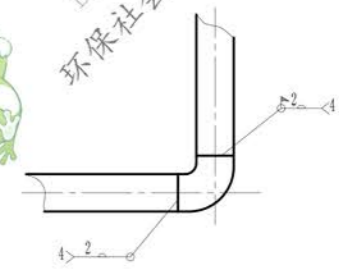

件号	图号	名称	数量	材料	重量	备注
8		栏杆Φ3		Q235A	13.54	L=11.5m
7	GB41-86	螺母M12	32	Q235A	0.016	
6	GB5780-86	螺栓M12X30	32	Q235A	0.021	
5	YB234-63	φ32(5/4")钢管	16	Q235A	0.73	11.27
4	YB234-63	φ25(1")钢管	16	Q235A	2.66	42.56
3		φ12.7(1/2")钢管		Q235A	21.23	L=22.8m
2	YB234-63	φ25(1")钢管		Q235A	27.58	L=11.4m
1		φ32(5/4")弯头		Q235A	0.2	1.6

结构件				德政环保 DEDUHUANBAO	
设计	李连城	审核	张俊	图样标记	重量
制图	刘飞	工艺	张俊	比例	1:1.5
日期		共张		第张	

栏杆 A  
NSE200-01-200A